



ELEVATIE

sc. 1:200

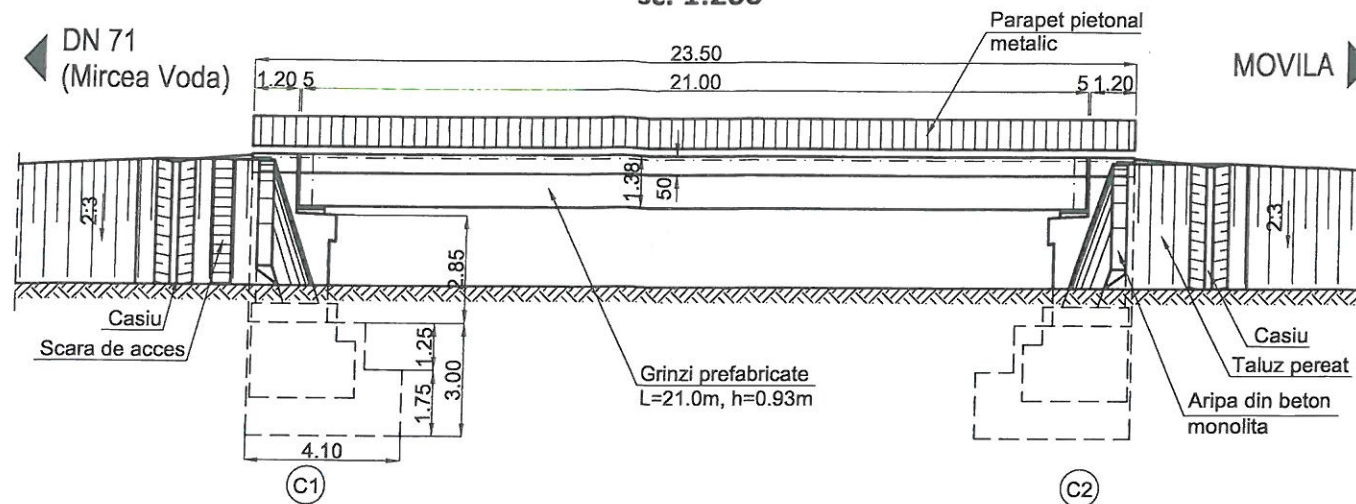






VEDERE PLANA

sc. 1:200

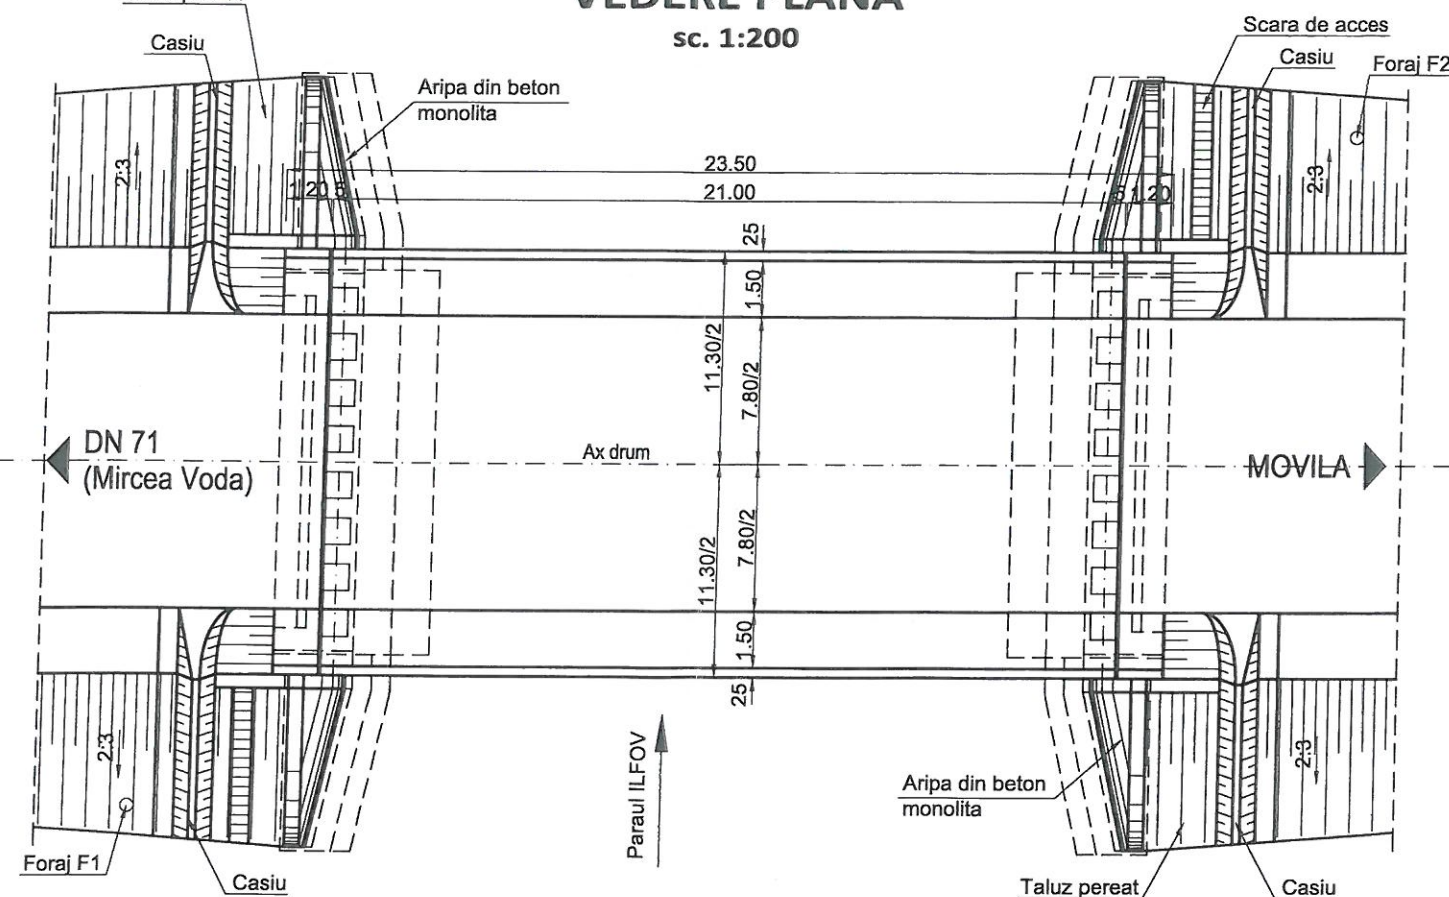

SCHEMA STATICA

sc. 1:200

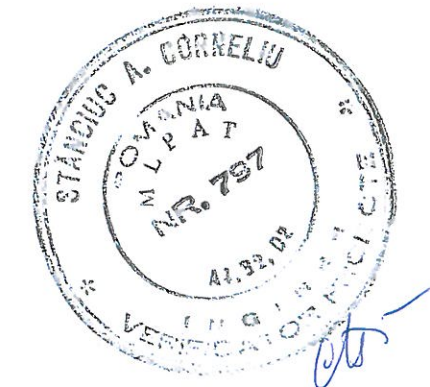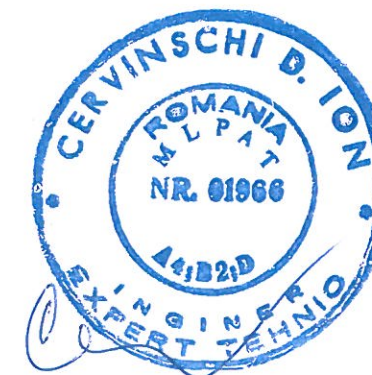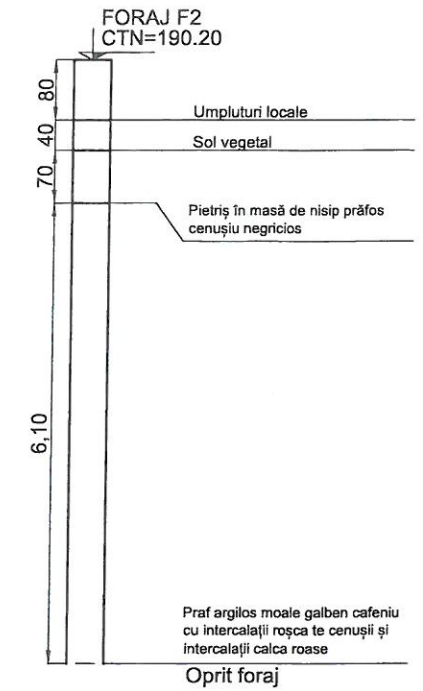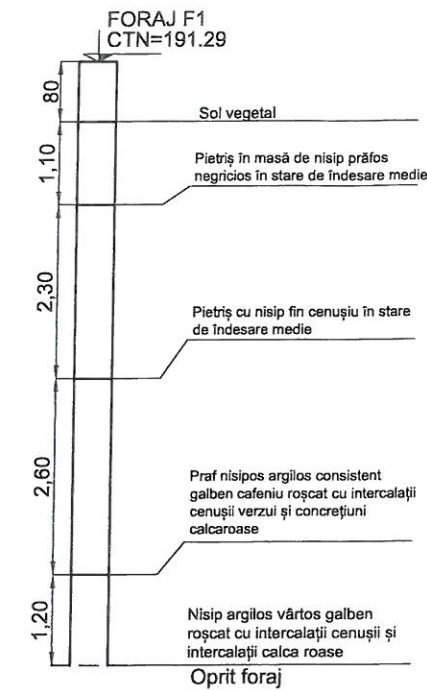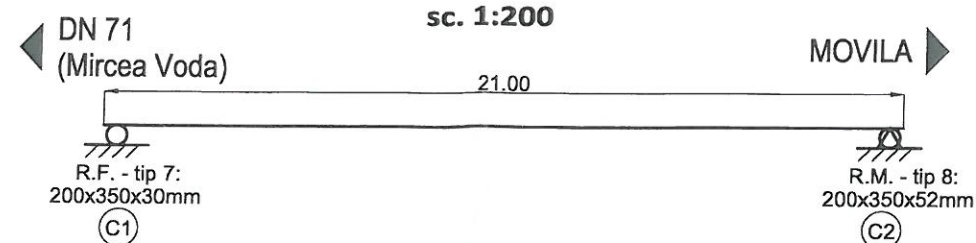

- CLASA DE INCARCARE: convoi rutier LM1, LM2, conform SR EN 1991-2
- CATEGORIA DE IMPORTANTA: "C" - importanta deosebita
- EXIGENTA DE CALITATE: A₄; B₂; D
- ZONA DE SEISMICITATE: a_g=0,30g; T_c=1.0s (conform P100-1/2013)

Proiectant general S.C. ARHISTUDIO PARTNERS S.R.L.			Beneficiar: Consiliul Judetean Dambovita		Proiect nr.
SEF PROIECT	Ing. Popescu Constantin	Scara 1:200	POD PE DJ 722 LA MIRCEA VODA		Faza D.T.A.C.
PROIECTAT	Ing. Popescu Constantin	FEBRUARIE 2019	DISPOZITIE GENERALA		Plansa 06
DESENAT	Ing. Popescu Olimpia-Reli				

PLAN TOPOGRAFIC DE SITUATIE

Scara 1:200


(INTRAVILAN)

AMPLASAMENT: COM SALCIOARA, LOC. MIRCEA VODA, JUD DAMBOVITA

BENEFICIAR: CONSILIUL JUDETEAN DAMBOVITA

OBIECTUL LUCRARI: "Pod pe DJ 722 la Mircea Voda"

ZONA DE STUDIU S= 318MP

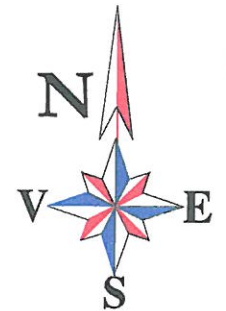

Legenda

	limita NUMAR. CADASTRAL
	STALP LEMNI
	BORNA
	TALUZ (LIMITA MAL/APA)

"Prezentul document recepționat
este valabil însoțit de procesul
verbal de recepție
nr. 153 / data 01.02.2019"

ZONA DE STUDIU
S= 318MP

PARAUL ILFOV

DRUM DJ 722 (neasfaltat)

NC 71812

NC 71865

NC 71815

DRUM DJ 722 (neasfaltat)

EXECUTANT
ing. BUDA ADRIAN BOGDAN
AUTORIZATIE RO-DB-0084
DATA: 11.01.2019

Numar de lucrare
din registrul de evidenta 006/2019



2633/01.02.2019
Oficiu de Cadastru și Publicitate Imobiliară Dâmbovița
Nume și prenume: SANDU GHEORGHE
Funcția - Consilier gr. I

MENTIUNE: FRECVENTA CURBELOR PRINCIPALE ESTE DE 2M, FRECVENTA CURBELOR SECUNDARE DE 0.5M
COORDONATELE PUNCTELOR AU FOST CALCULATE IN SISTEM NATIONAL DE COORDONATE STEREOGRAFIC 1970
COTELE PUNCTELOR AU FOST CALCULATE IN SISTEM DE COTE MAREA NEAGRA 1975.