


PLAN DE SITUATIE
SOLUTIA 1 - ETAPA 1
scara 1:500

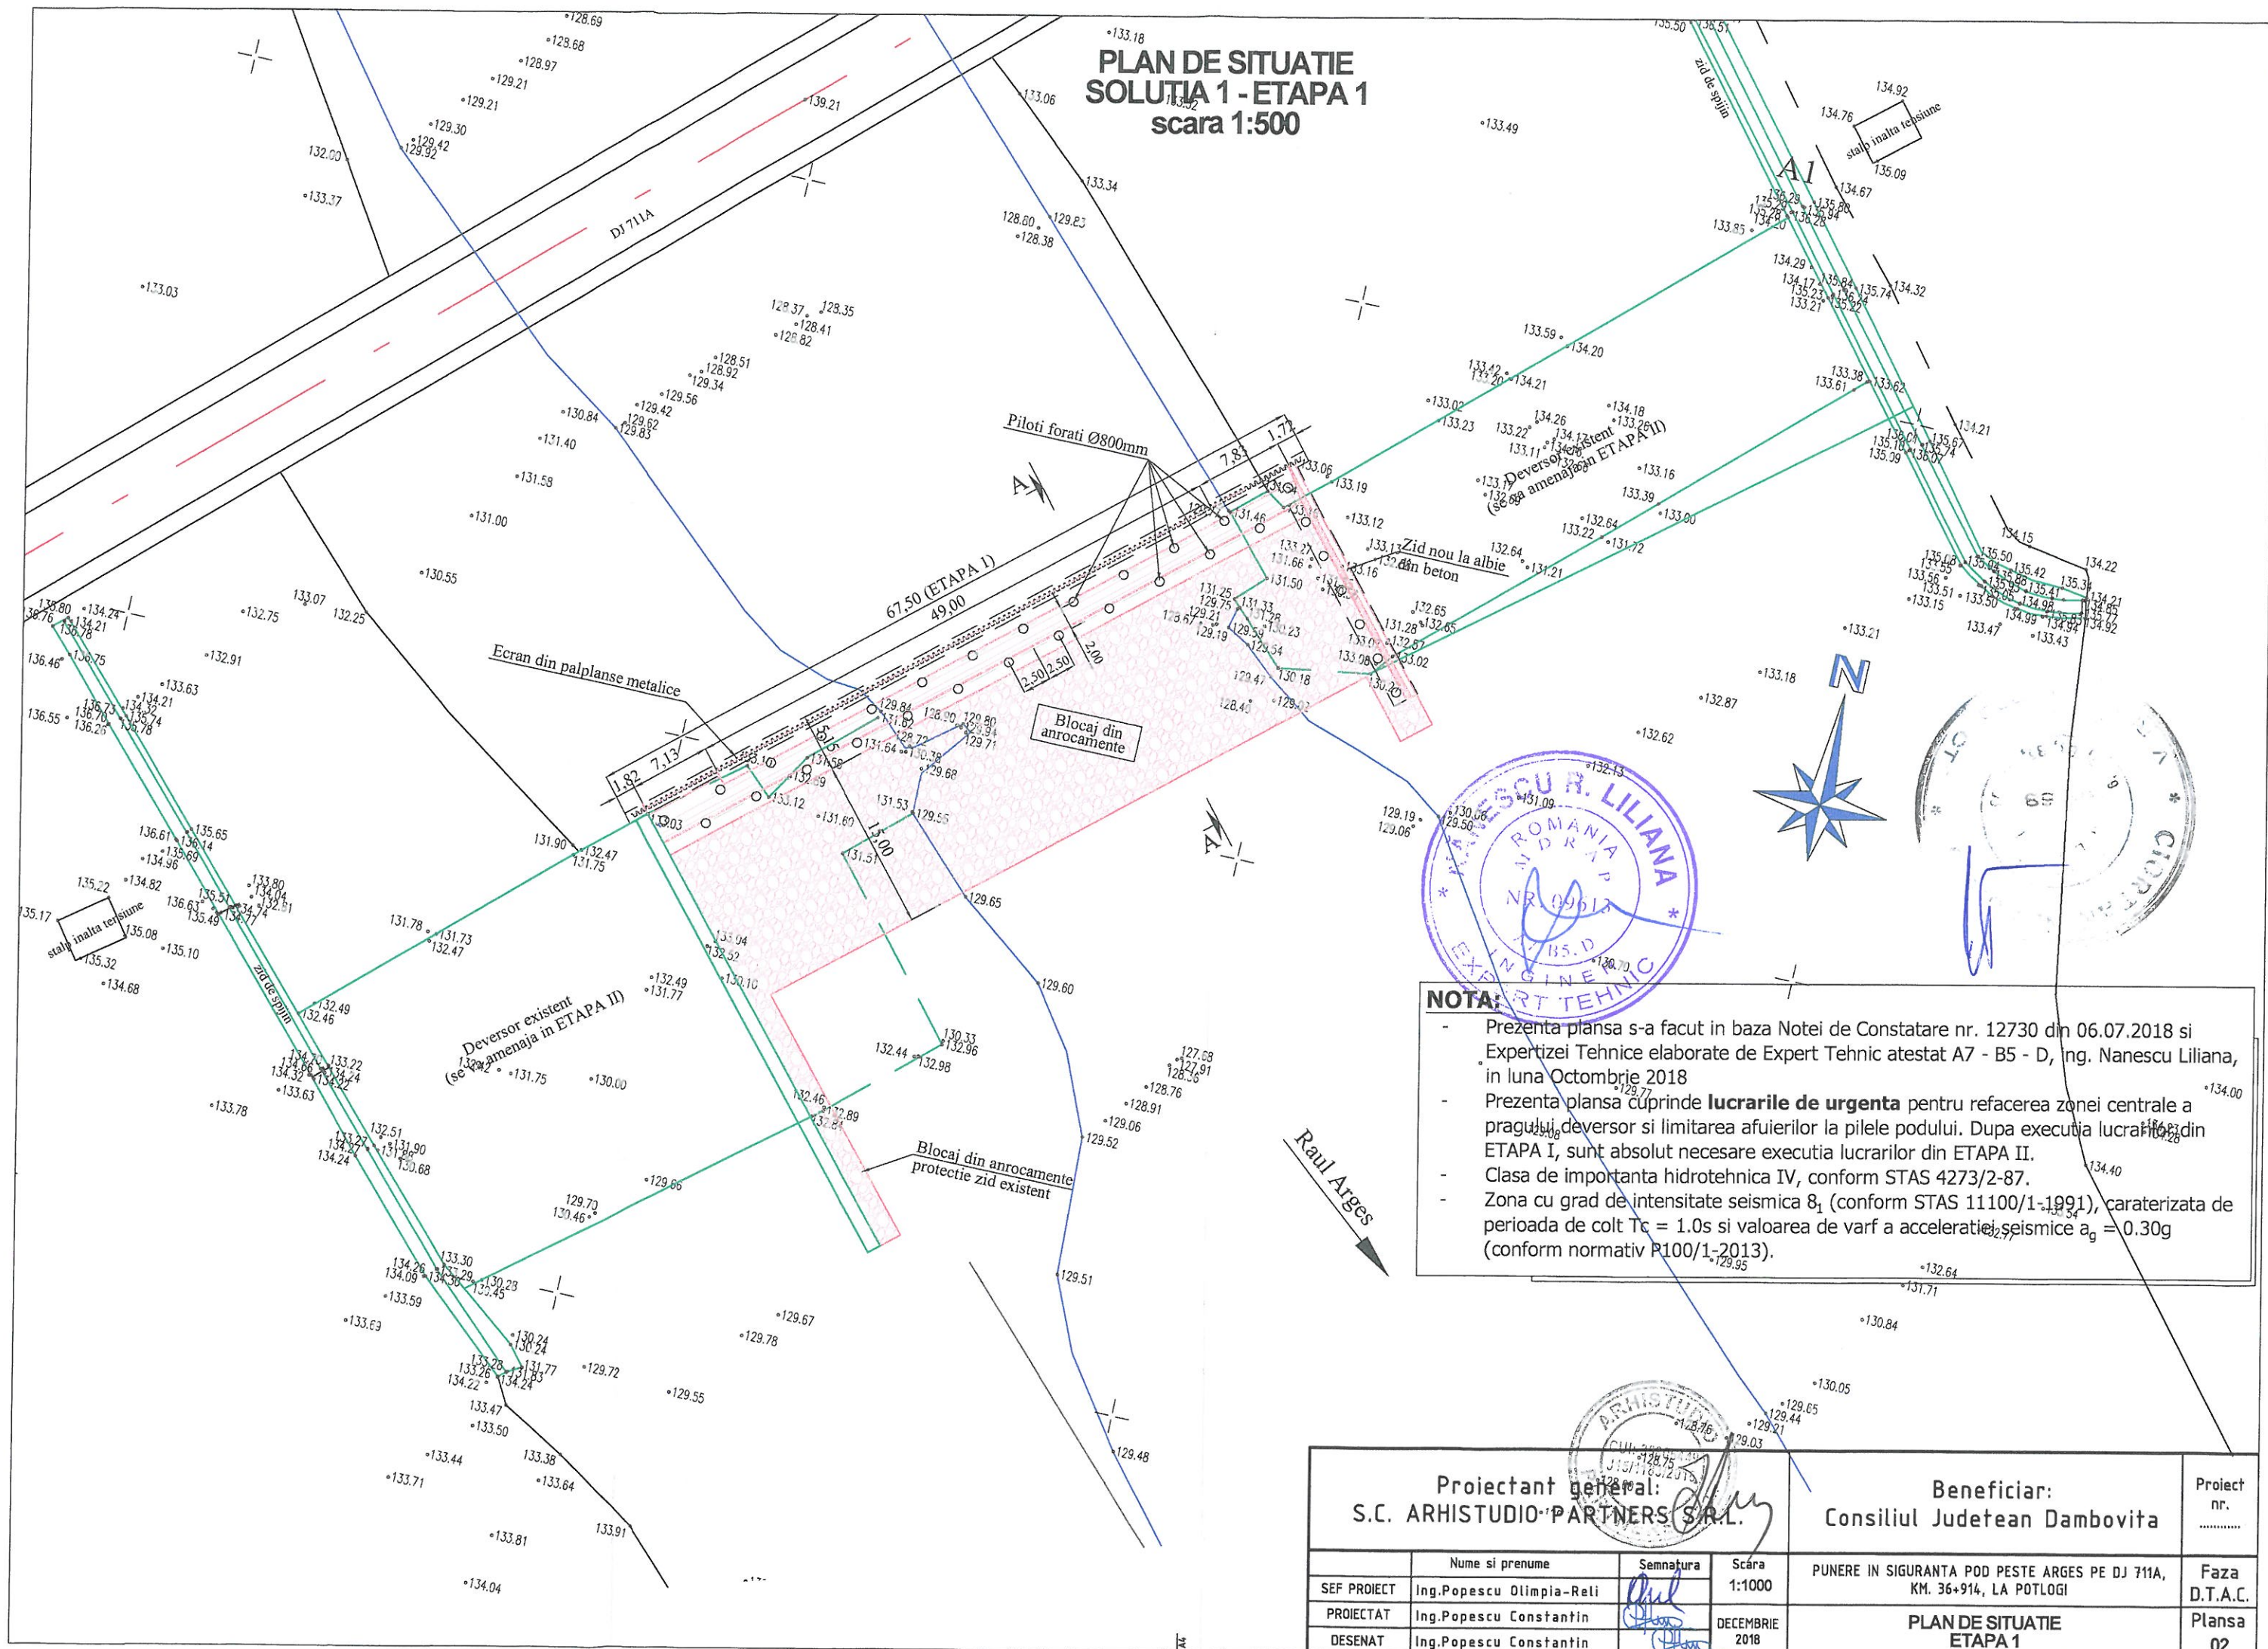

NOTA

- Prezenta plansa s-a facut in baza Notei de Constatare nr. 12730 din 06.07.2018 si Expertizei Tehnice elaborate de Expert Tehnic atestat A7 - B5 - D, Ing. Nanescu Liliana, in luna Octombrie 2018
- Prezenta plansa cuprinde **lucrarile de urgenta** pentru refacerea zonei centrale a pragului, devorsor si limitarea afuiurilor la pilele podului. Dupa executia lucrarilor din ETAPA I, sunt absolut necesare executia lucrarilor din ETAPA II.
- Clasa de importanta hidrotehnica IV, conform STAS 4273/2-87.
- Zona cu grad de intensitate seismica 8₁ (conform STAS 11100/1-1991), caracterizata de perioada de colt $T_c = 1.0s$ si valoarea de varf a acceleratiei seismice $a_g = 0.30g$ (conform normativ P100/1-2013).

Proiectant general:
S.C. ARHISTUDIO PARTNERS S.R.L.


Beneficiar:
Consiliul Judetean Dambovita

Project
nr.


	Nume si prenume	Semnatura	Scara
SEF PROIECT	Ing.Popescu Olimpia-Reli		1:1000
PROIECTAT	Ing.Popescu Constantin		DECEMBRIE 2018
DESENAT	Ing.Popescu Constantin		

PUNERE IN SIGURANTA POD PESTE ARGES PE DJ 711A, KM. 36+914, LA POTLOGI	Faza D.T.A.C.
PLAN DE SITUATIE ETAPA 1	Plansa 02

PLAN DE SITUATIE
SOLUTIA 1 - ETAPA 1
scara 1:500

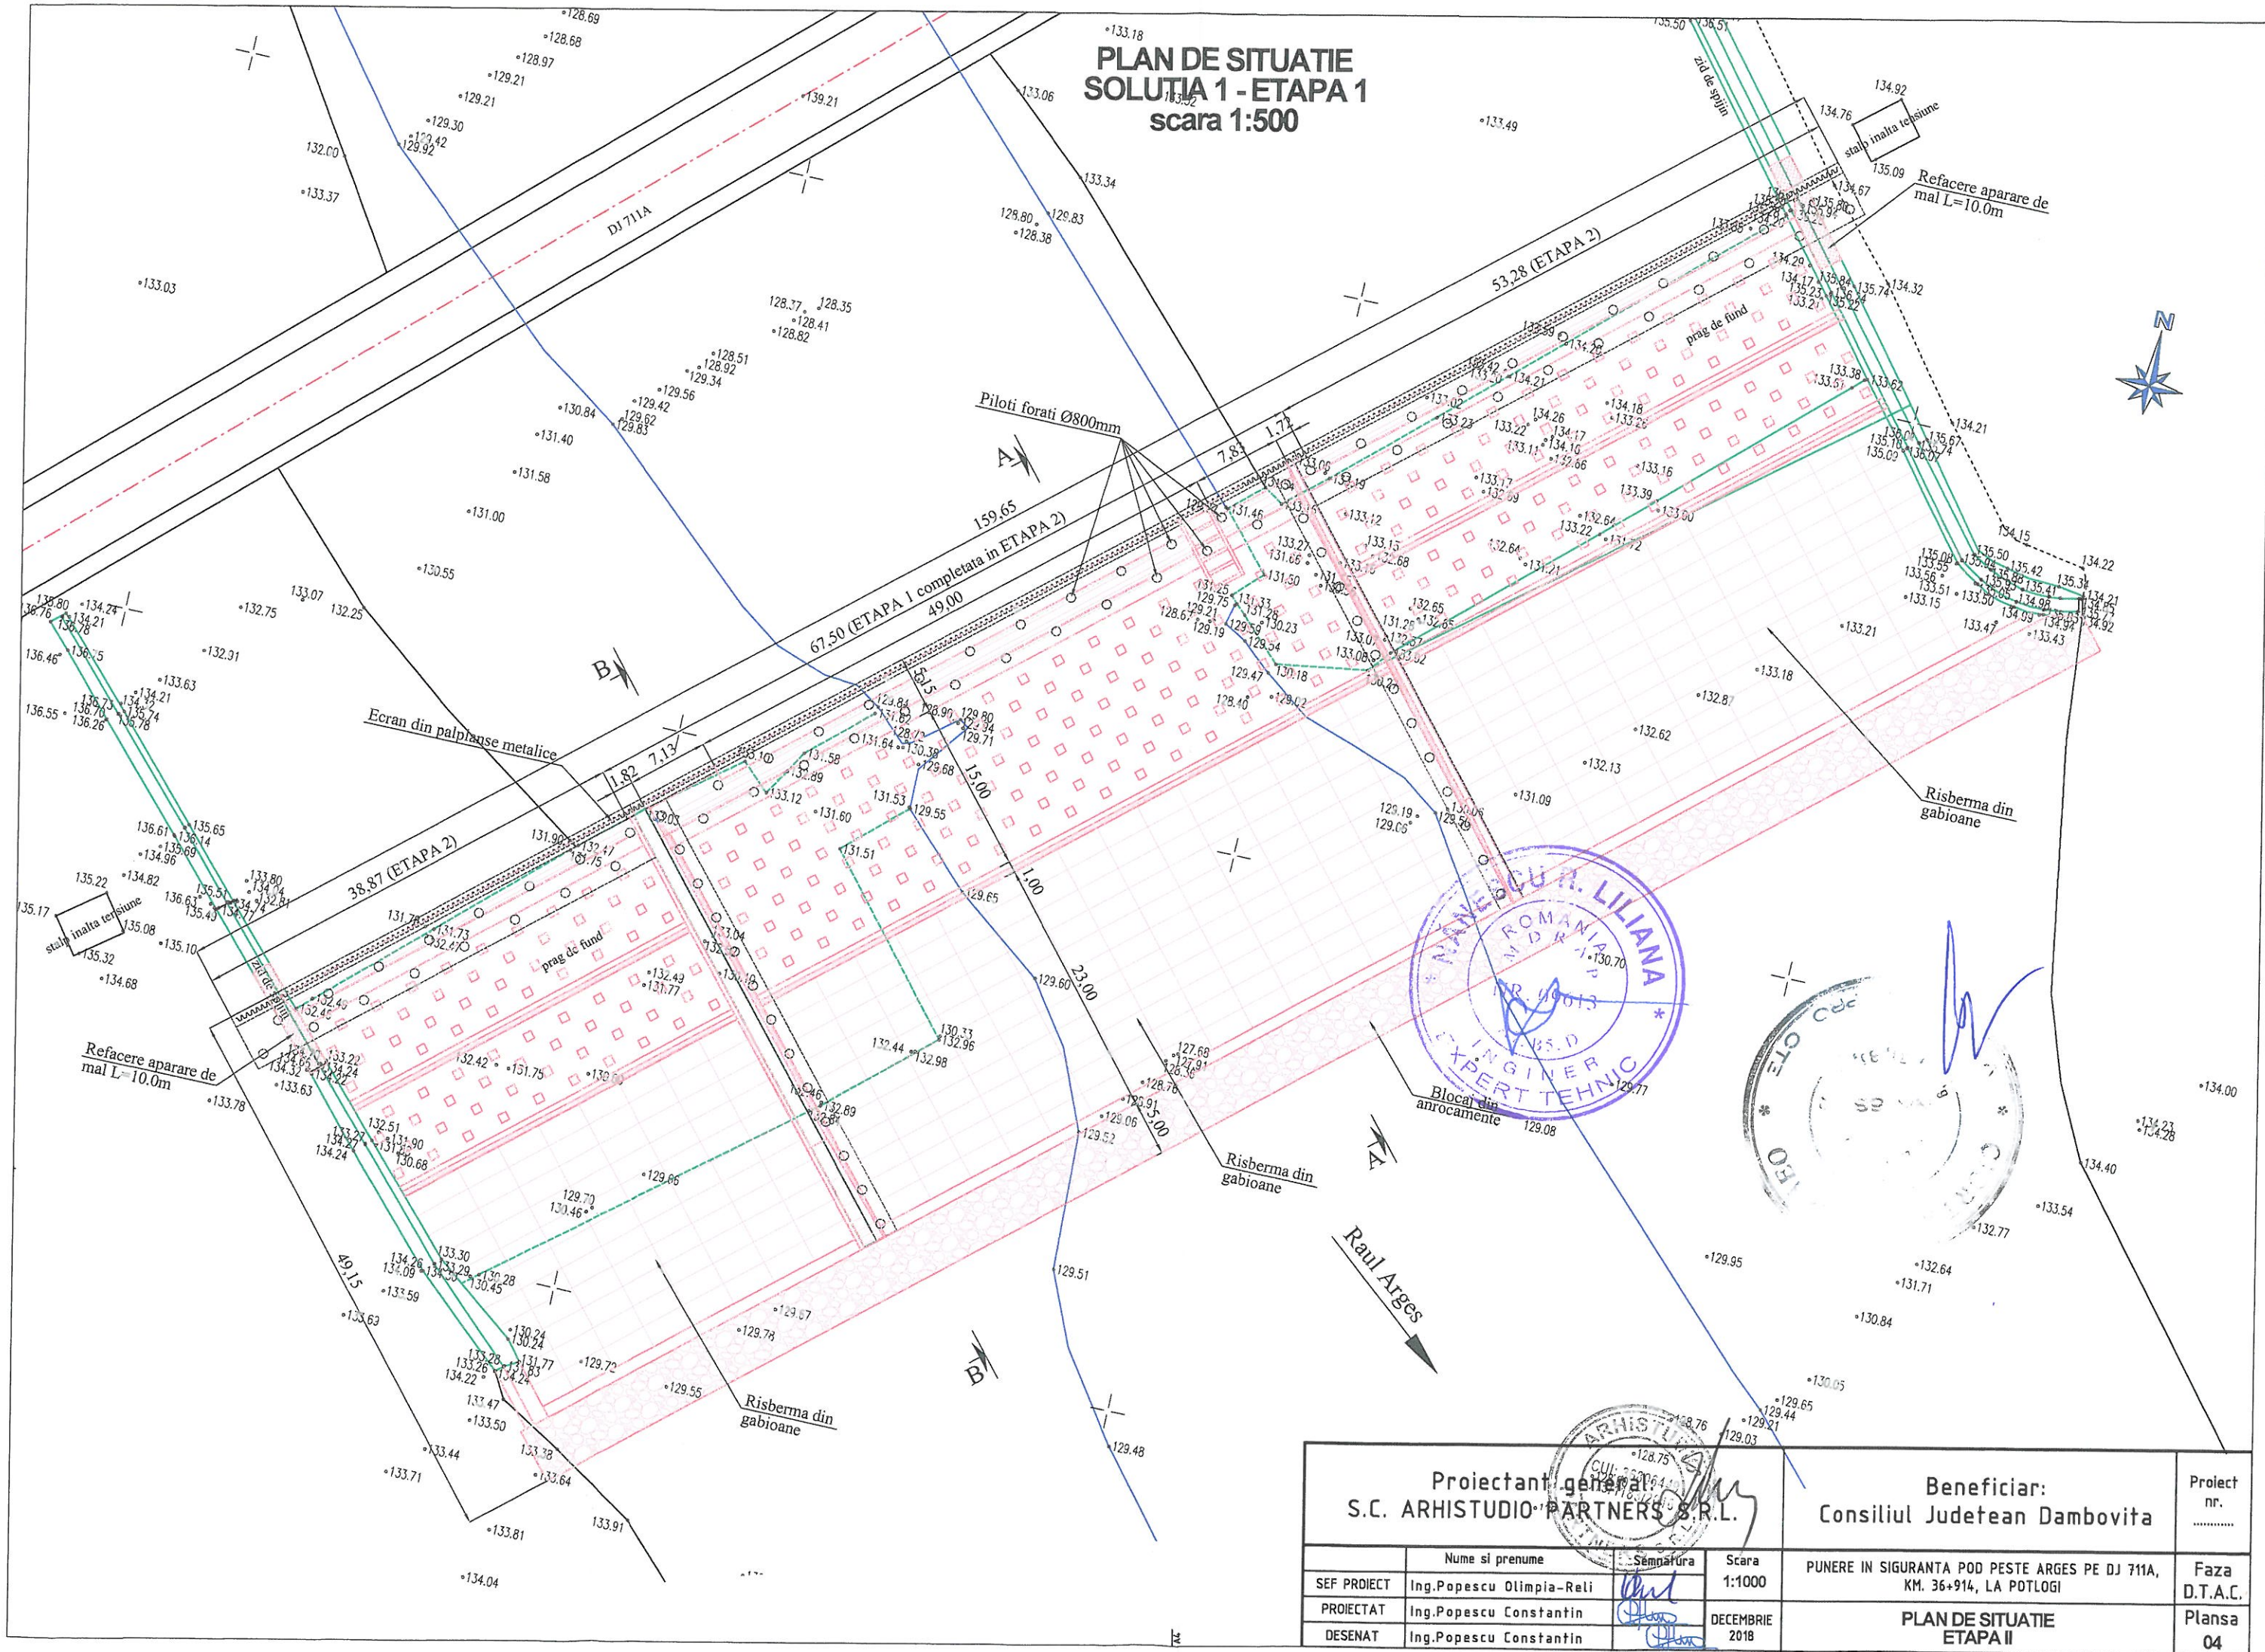

scara 1:100

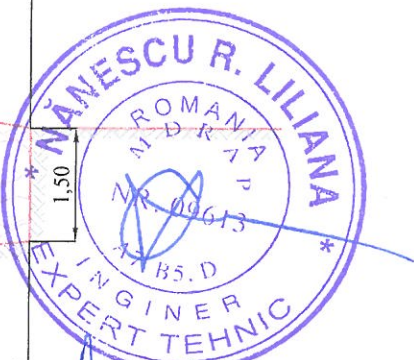

ARMATURA: S500
STRAT DE ACOPERIRE: min. 50mm

- Prezentata planşa s-a făcut în baza Notei de Constatare nr. 12730 din 06.07.2018 şi Expertizei Tehnice elaborate de Expert Tehnic atestat A7 - B5 - D, ing. Nanescu Liliana, în luna Octombrie 2018
- Prezentata planşa cuprinde **lucrările de urgenţă** pentru refacerea zonei centrale a pragului deversor şi limitarea afuişurilor la pilele podului. După executia lucrărilor din ETAPA I, sunt absolut necesare executia lucrărilor din ETAPA II.
- Clasa de importanţă hidrotehnică IV, conform STAS 4273
- Zona cu grad de intensitate seismică 8_1 (conform STAS 11100/1-1991), caracterizată de perioada de colt $T_c = 1.0s$ şi valoarea de vârf a acceleraţiei seismice $a_g = 0.30g$ (conform normativ P100/1-2013).

